

TAMAN KEROMA MURNI
 LOT 24494 (LOT ASAL 1834), MUKIM BANDAR, DAERAH MUAR

12 UNIT RUMAH BERBANDUNG 1 TKT DI TAMAN KEROMA MURNI, JALAN JUNID, MUAR.

PEMAJU : LINGJAYA CORPORATION SDN. BHD. (545532-D)

ALAMAT : NO. 1, 1ST FLOOR, JALAN PERDANA 14, TAMAN JUNID PERDANA,
 JALAN ABDUL RAHMAN, 84000 MUAR, JOHOR.

NO. TEL : 06-9555 500 **NO. FAKS :** 06-9555 800

NO. PERMIT JUALAN DAN IKLAN :

TEMPOH SAH :

NO. LESEN PEMAJU :

TEMPOH SAH :



HAKMILIK TANAH : REZAB MELAYU

TARIKH JANGKA SIAP :



NO. RUJUKAN FAIL : MPM (PB) 16/2021/BDR

PELAN BANGUNAN DILULUSKAN : MAJLIS PERBANDARAN MUAR




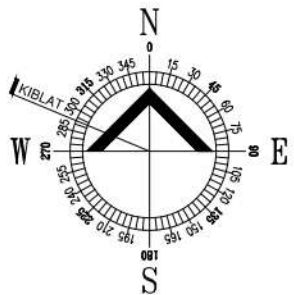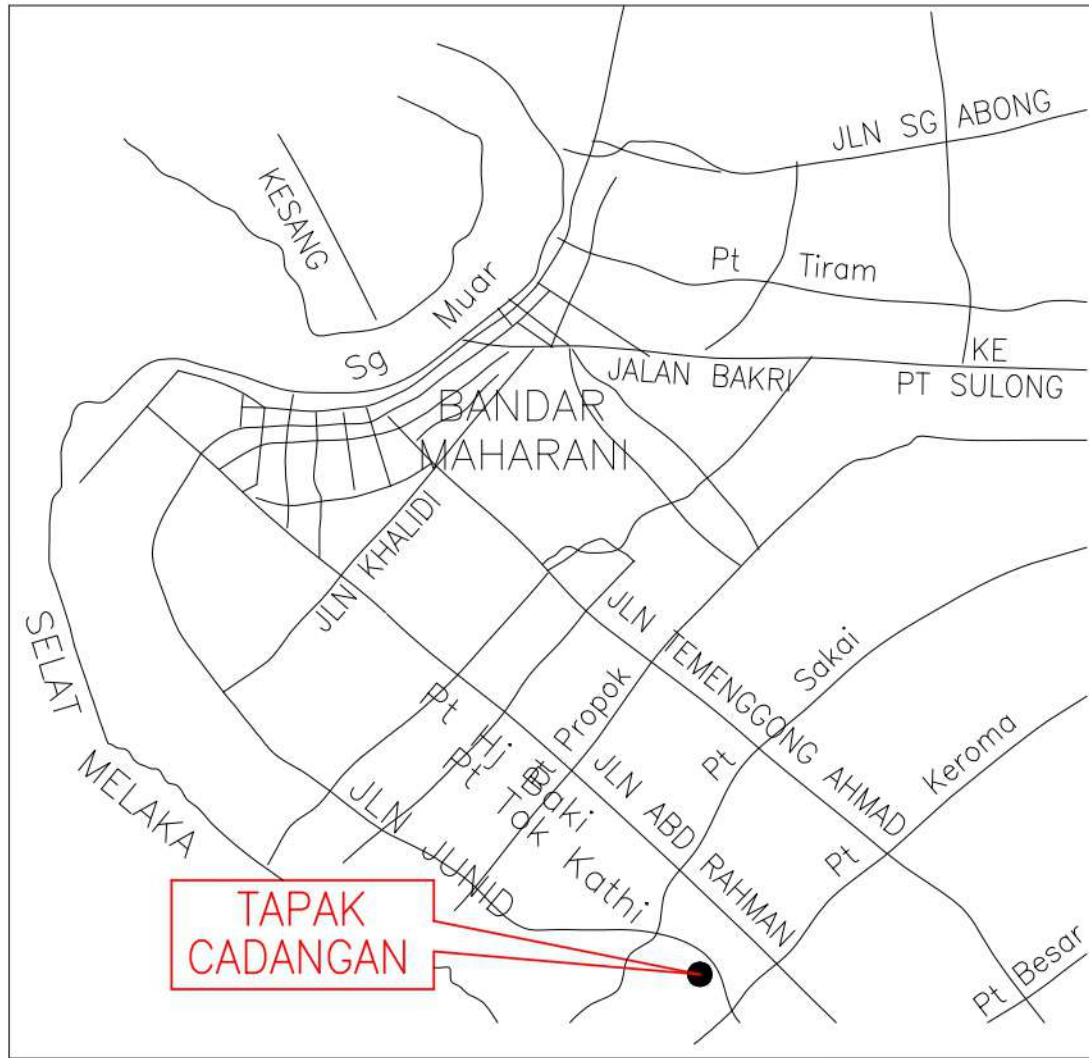


KEY PLAN
NOT TO SCALE

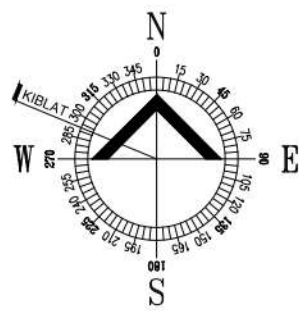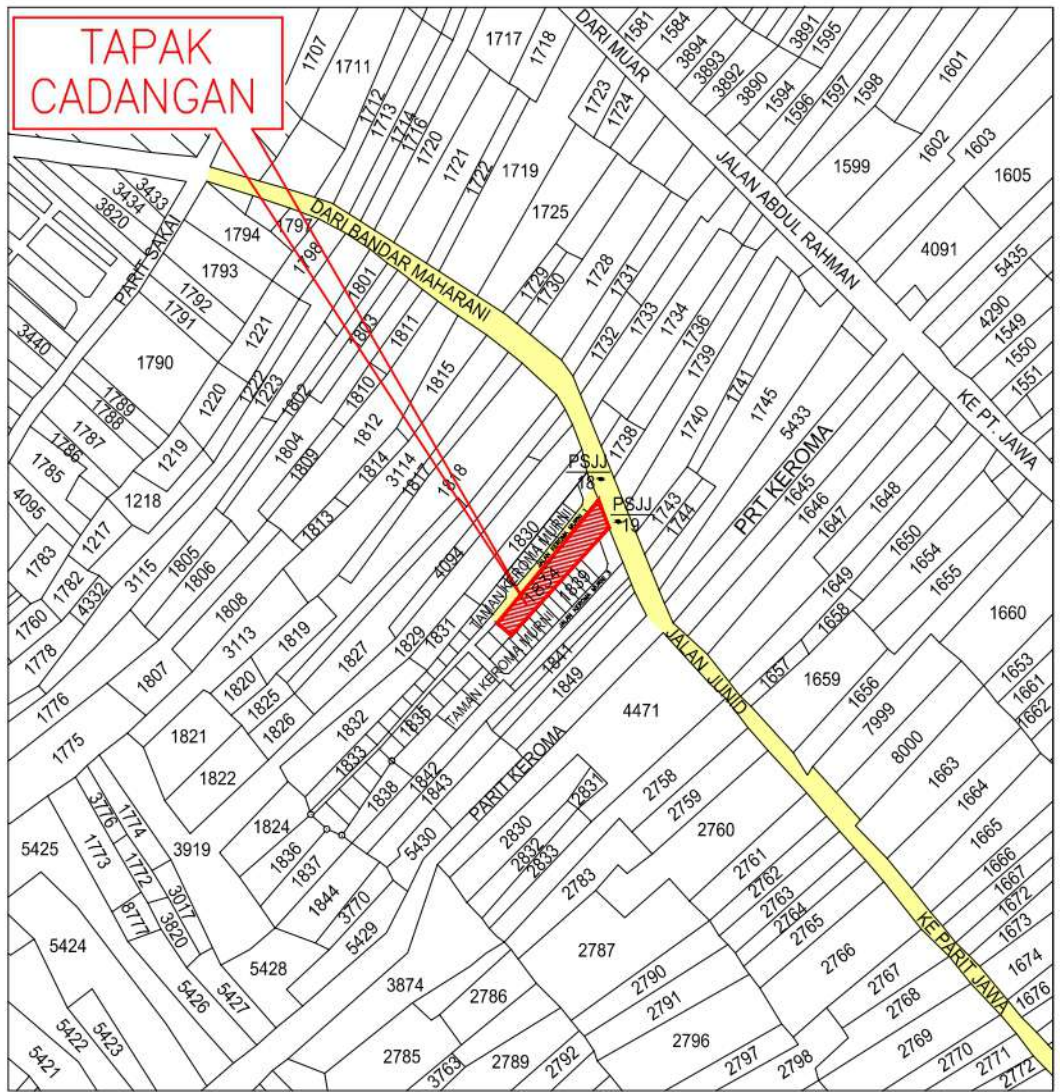

LOCATION PLAN
NOT TO SCALE

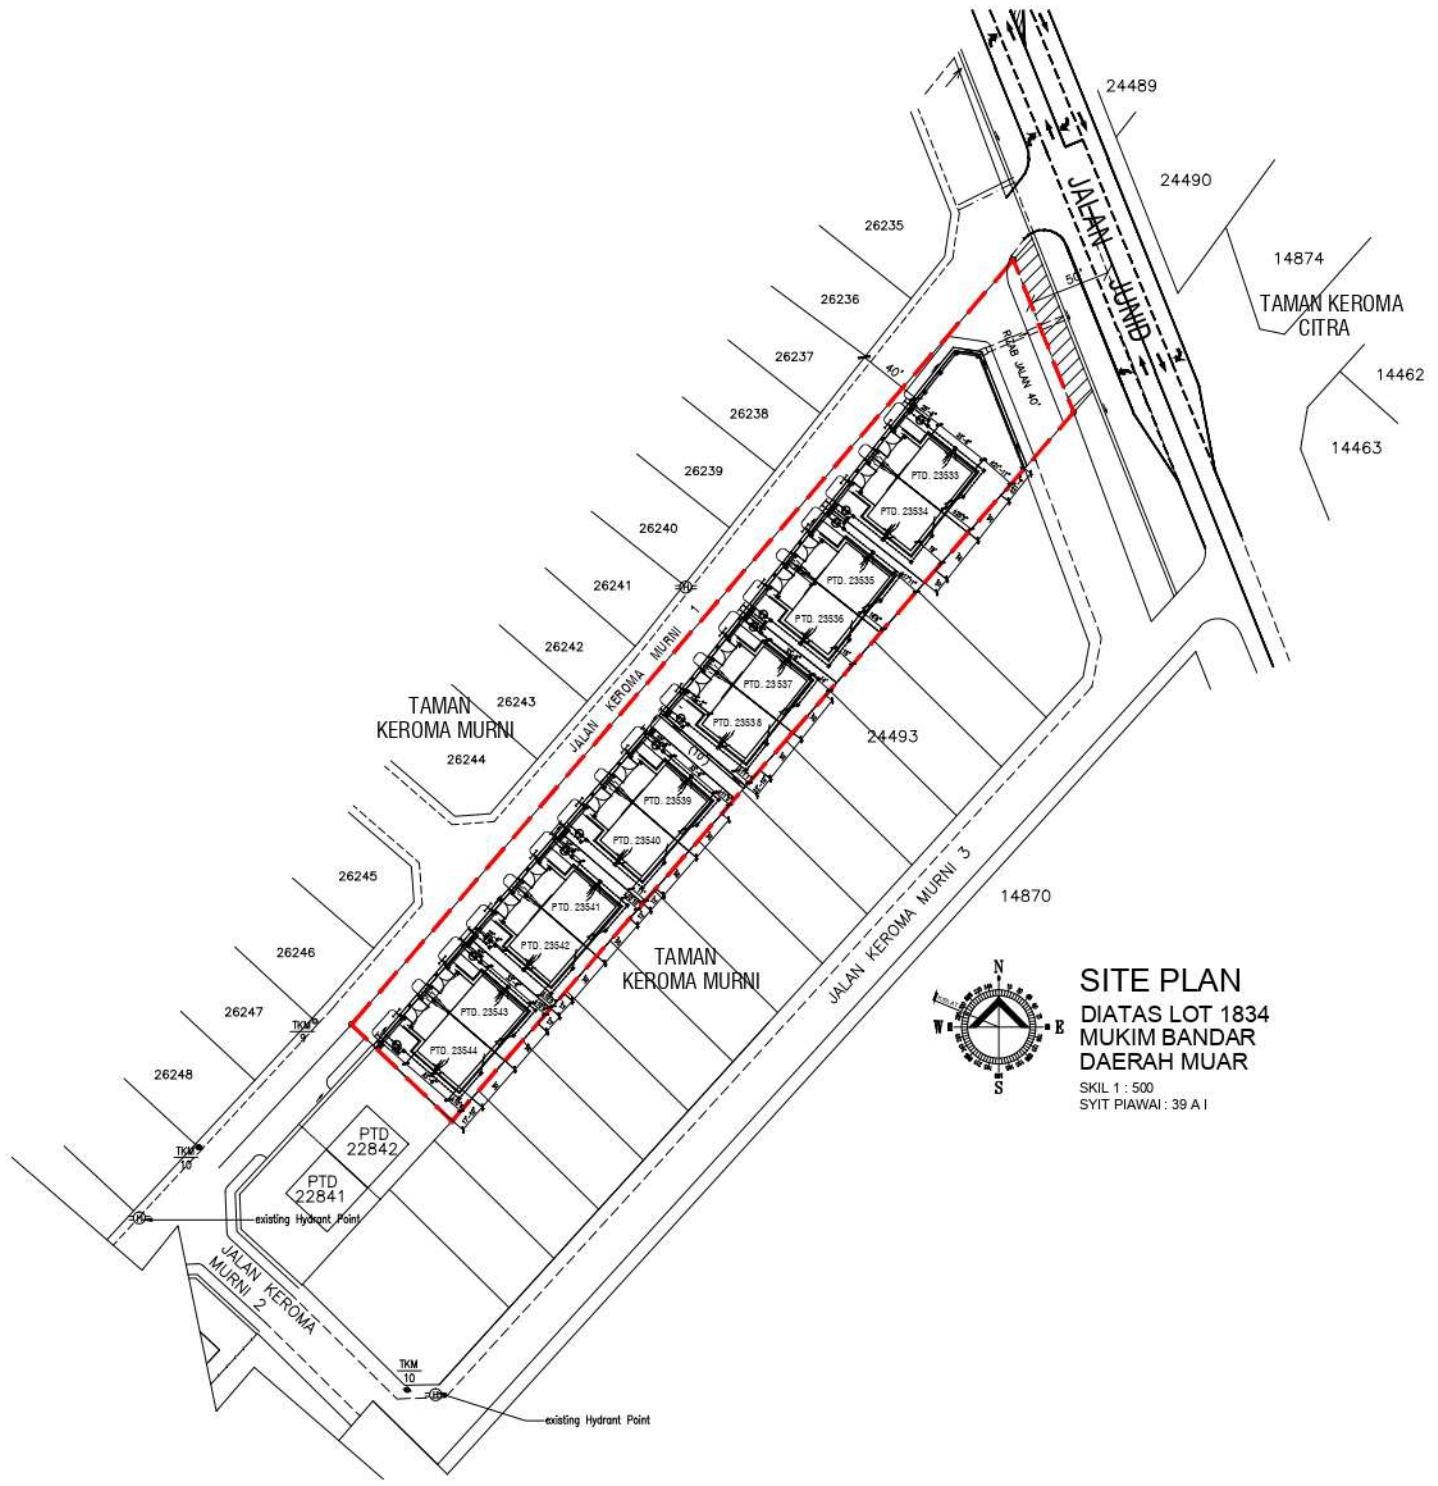


SITE PLAN
 DIATAS LOT 1834
 MUKIM BANDAR
 DAERAH MUAR
 SKIL 1 : 500
 SYIT PIAWAI : 39 A I

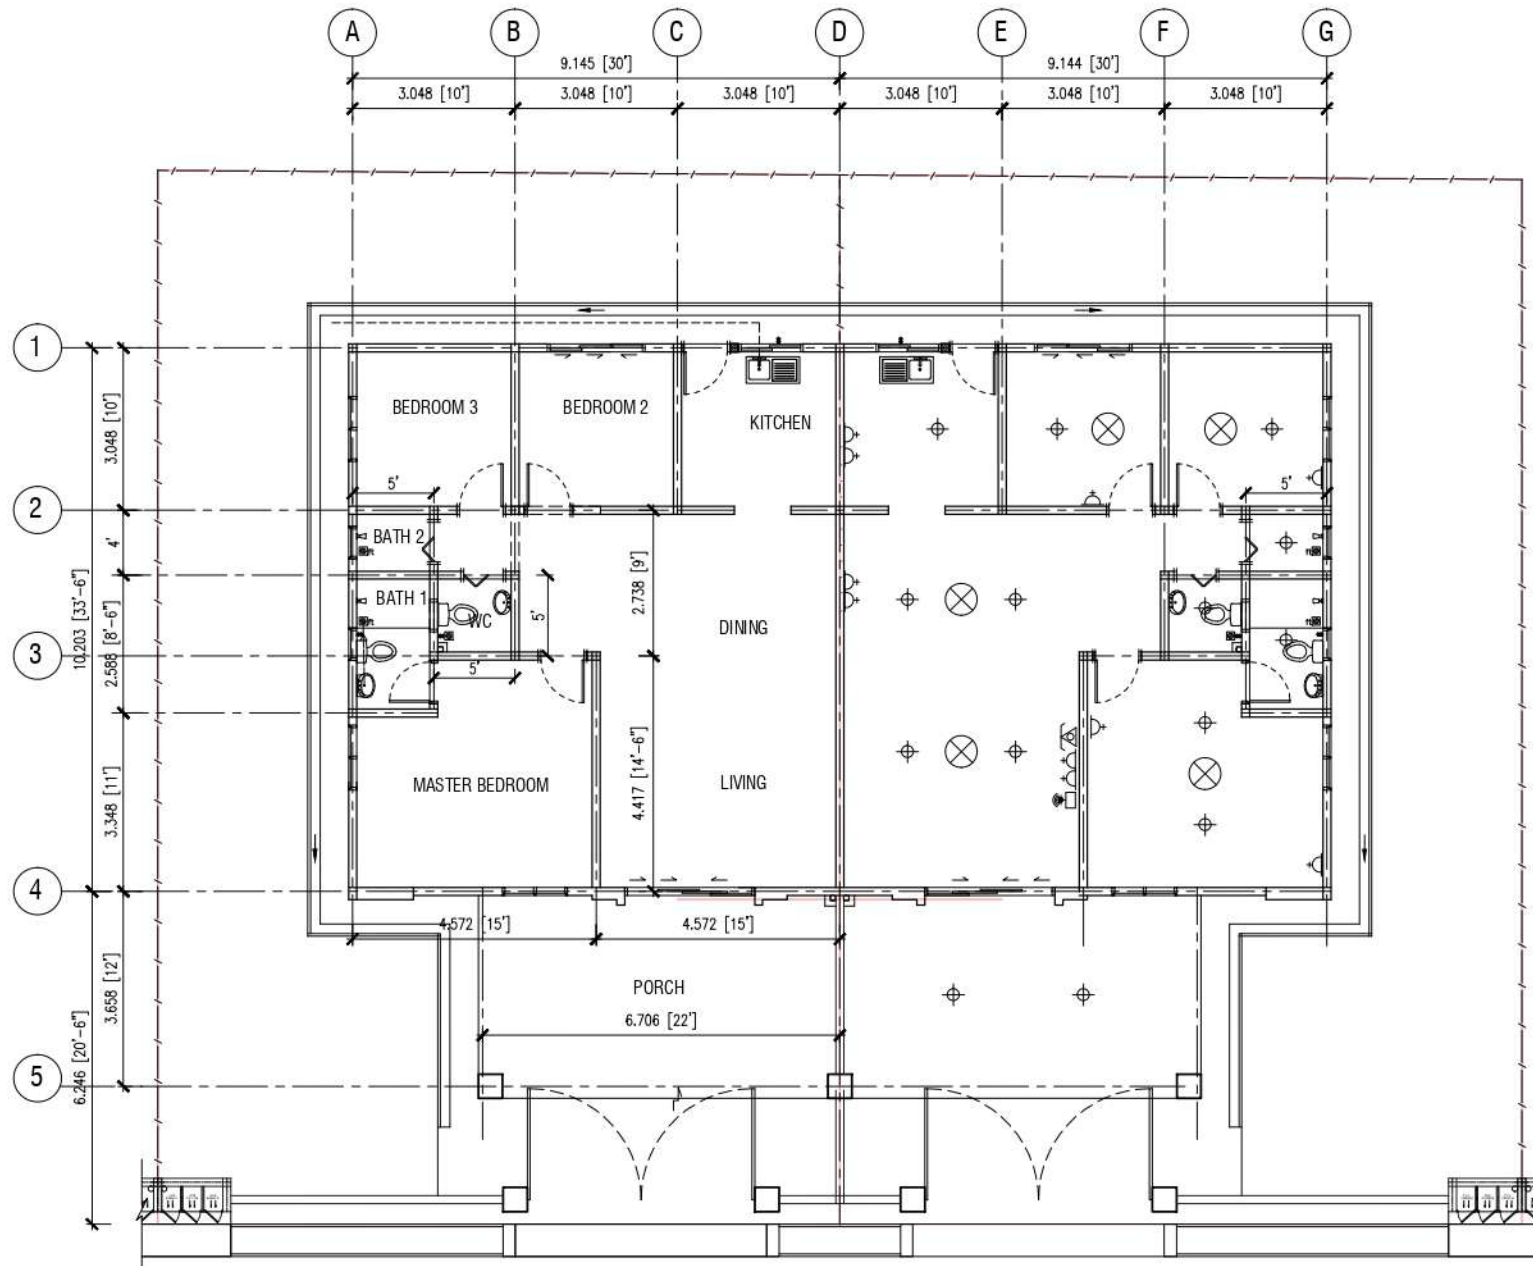


GROUND FLOOR PLAN



SIDE ELEVATION

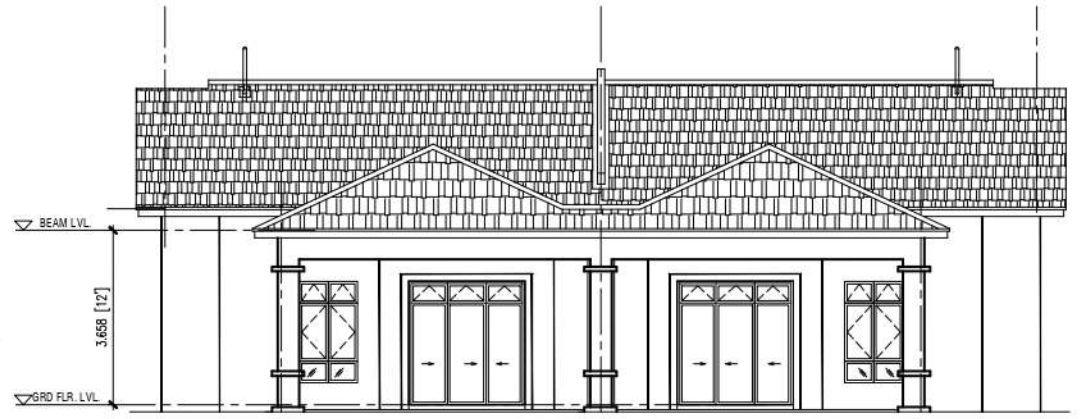

FRONT ELEVATION

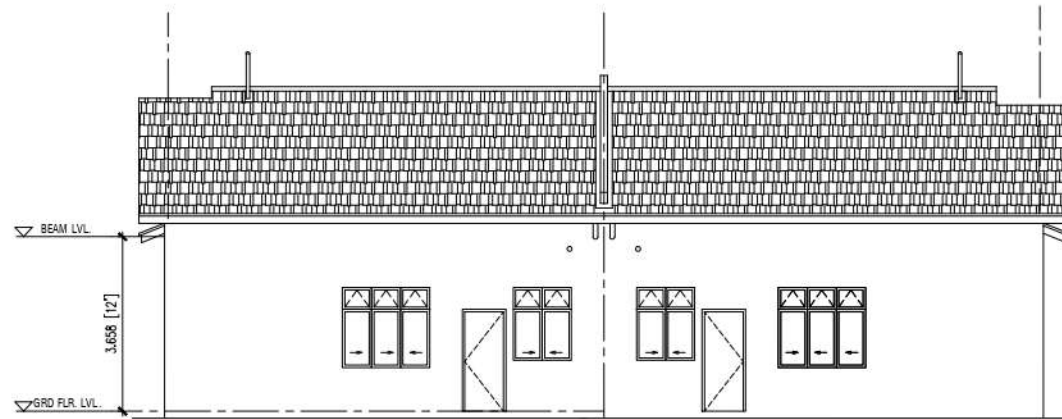

REAR ELEVATION